



WĘZEŁ MODLIŃSKA

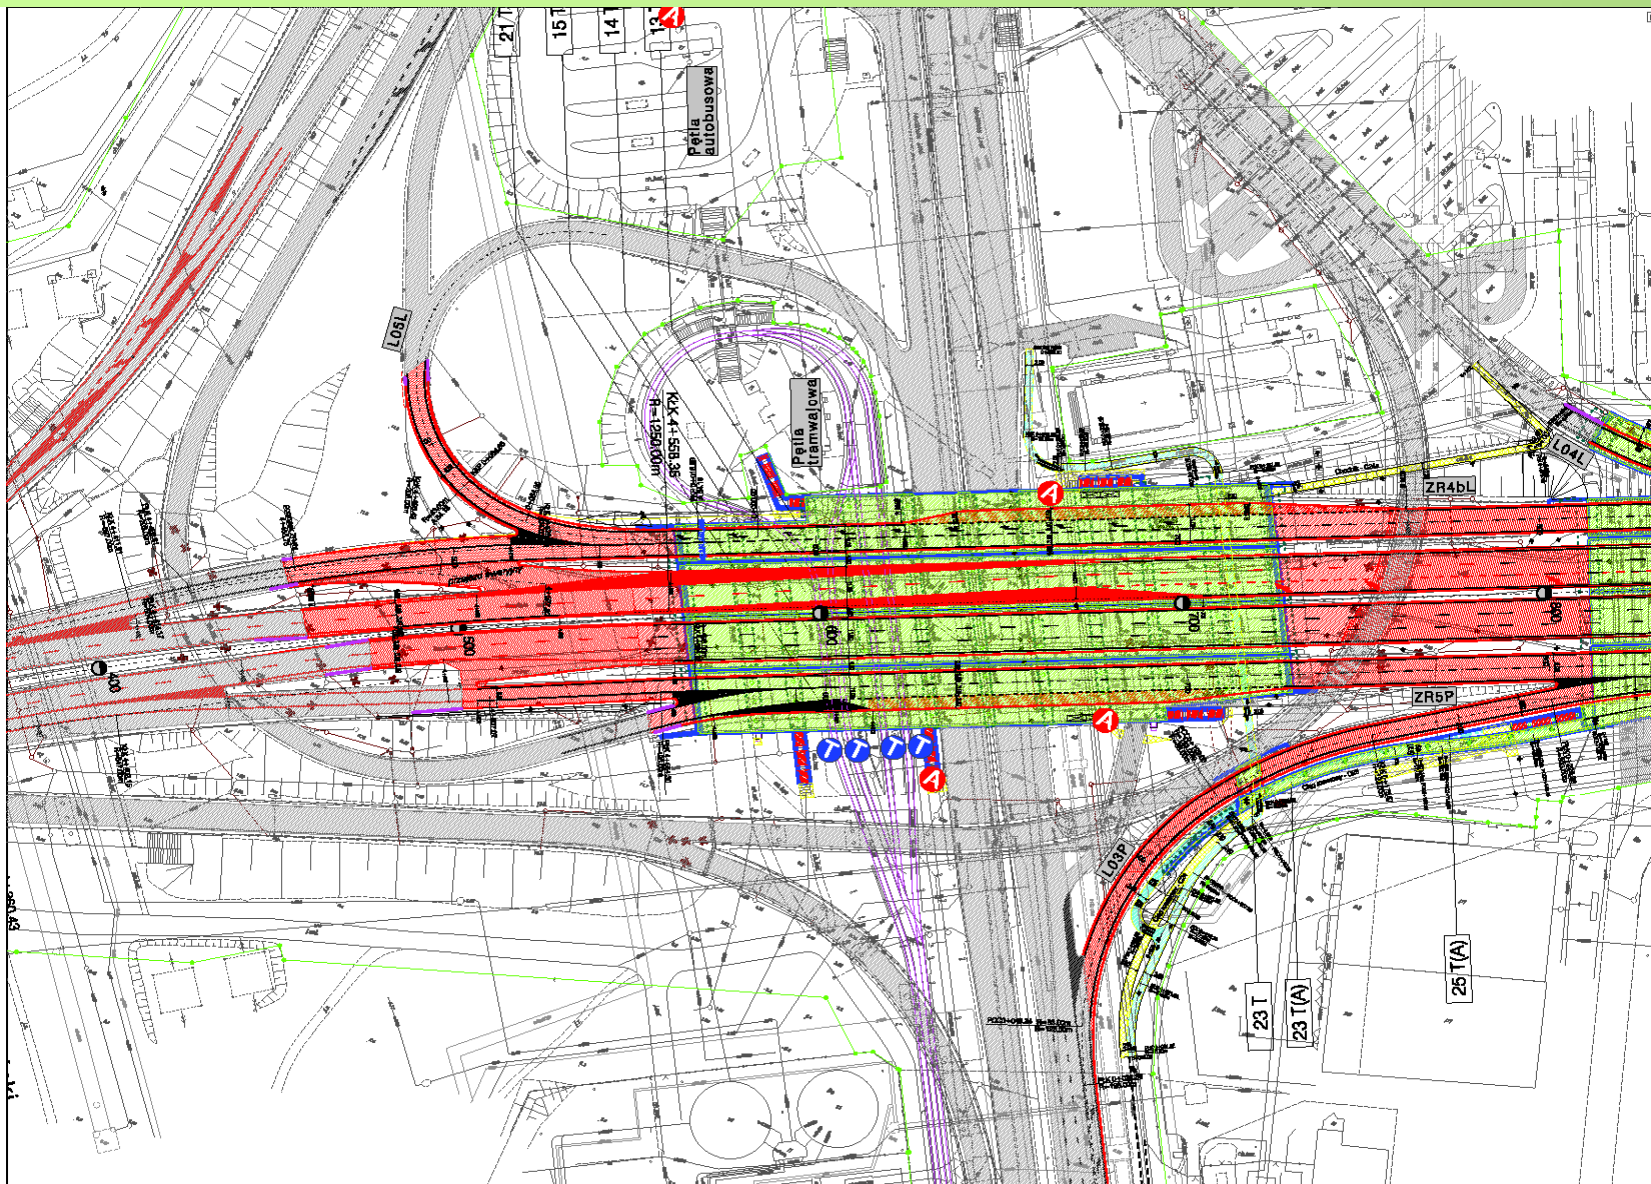


WĘZEL MODLIŃSKA

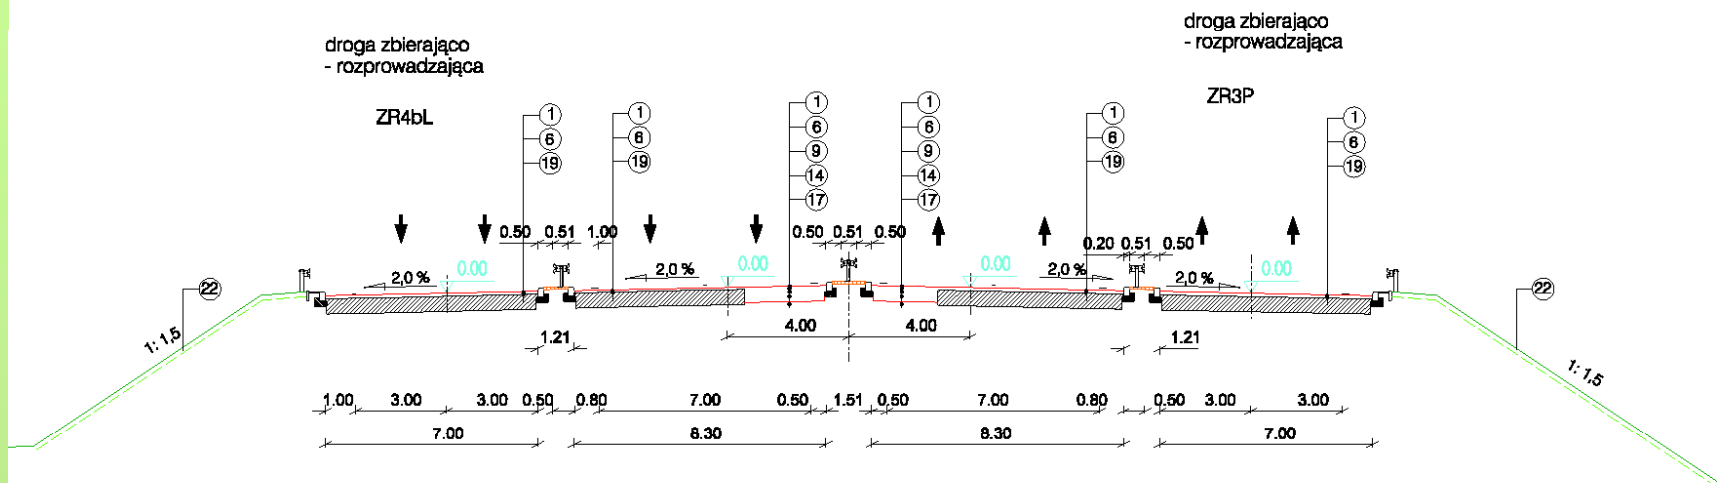


WĘZEŁ MODLIŃSKA

PRZĘKRÓJ POPRZECZNY PRZY PODPORZE NR 3

1:100

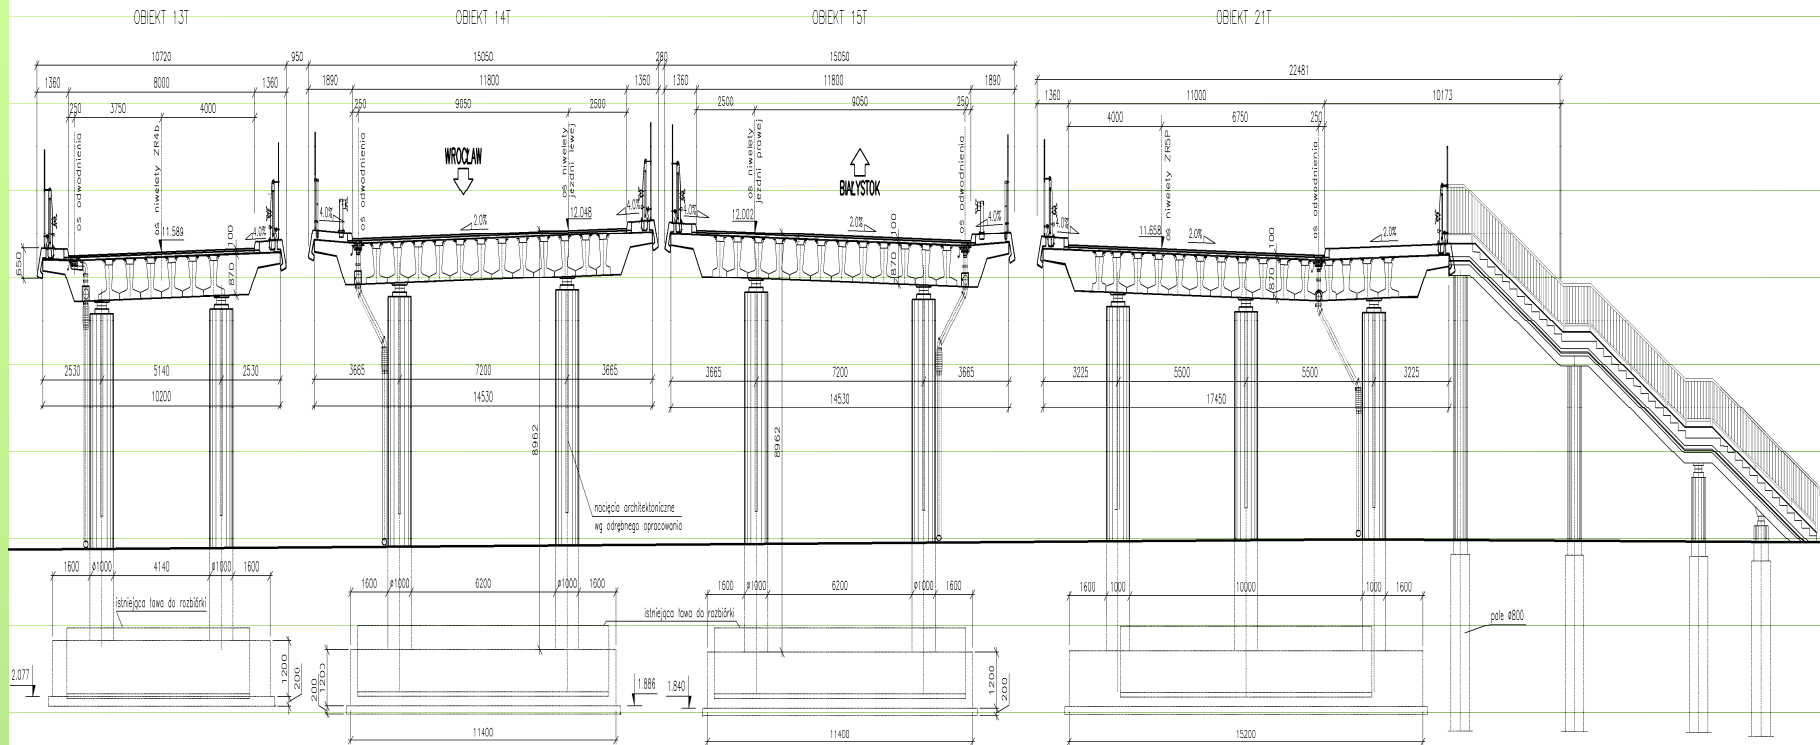


REJON TERENÓW PKP

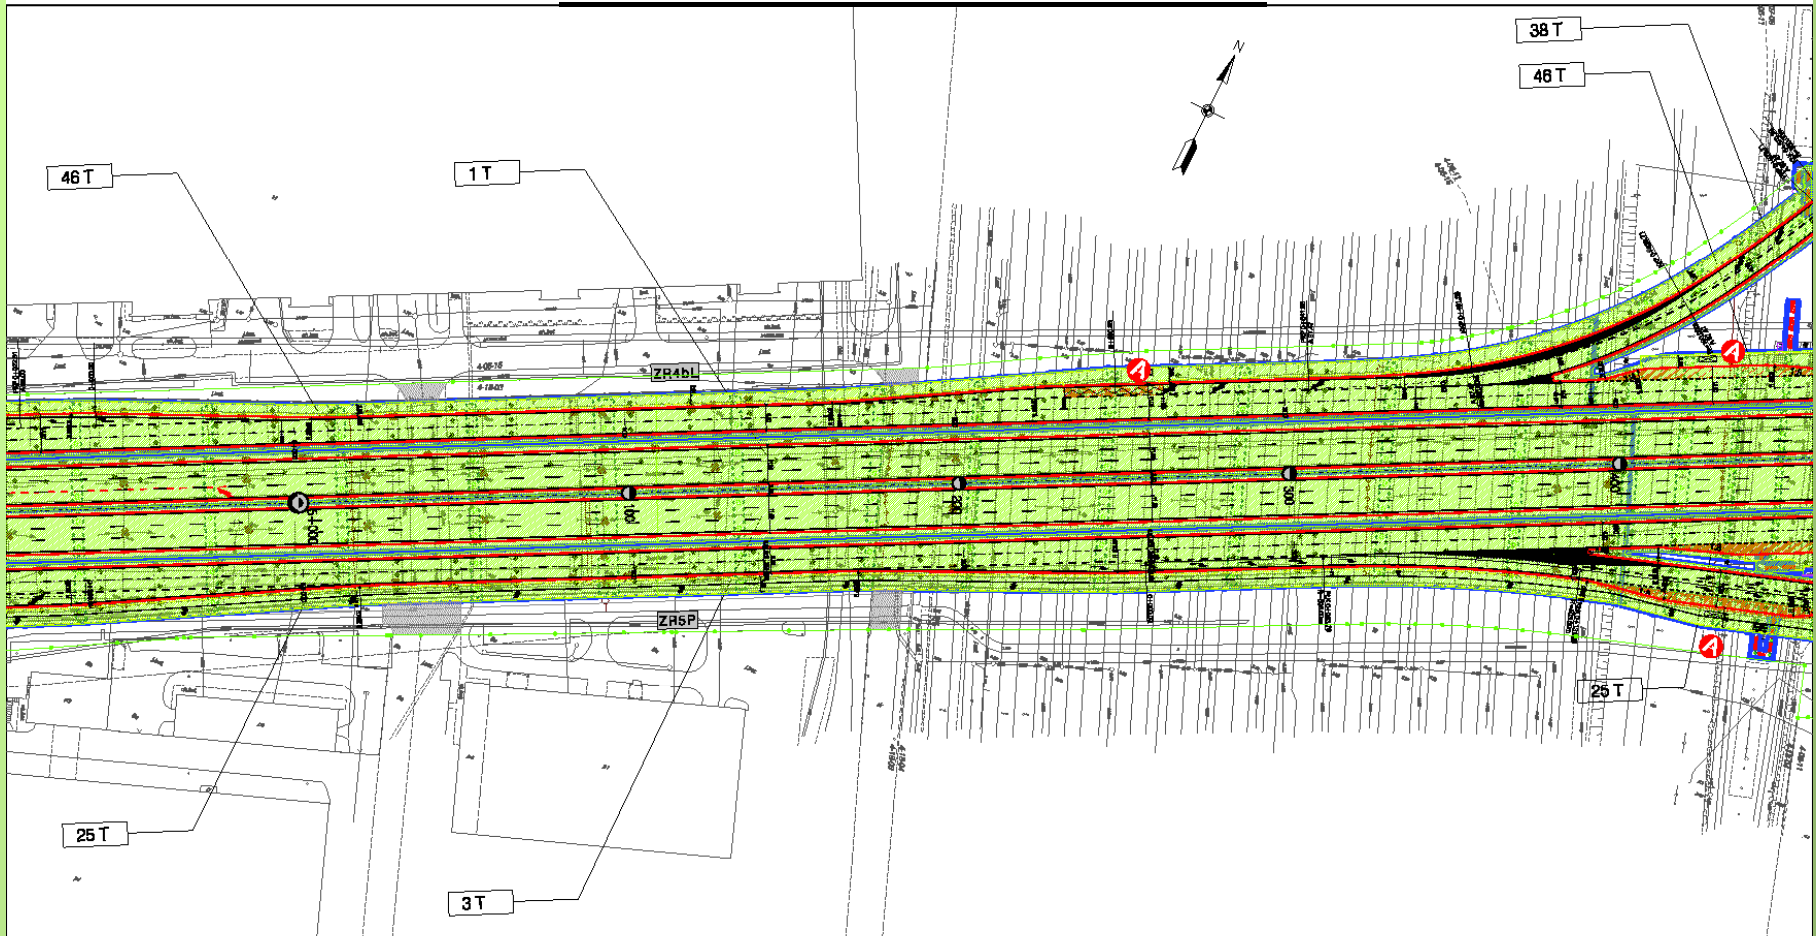

REJON TERENÓW PKP

PRZEKRÓJ PORZECZNY KONSTRUKCJI ZESPOŁONEJ
1:100

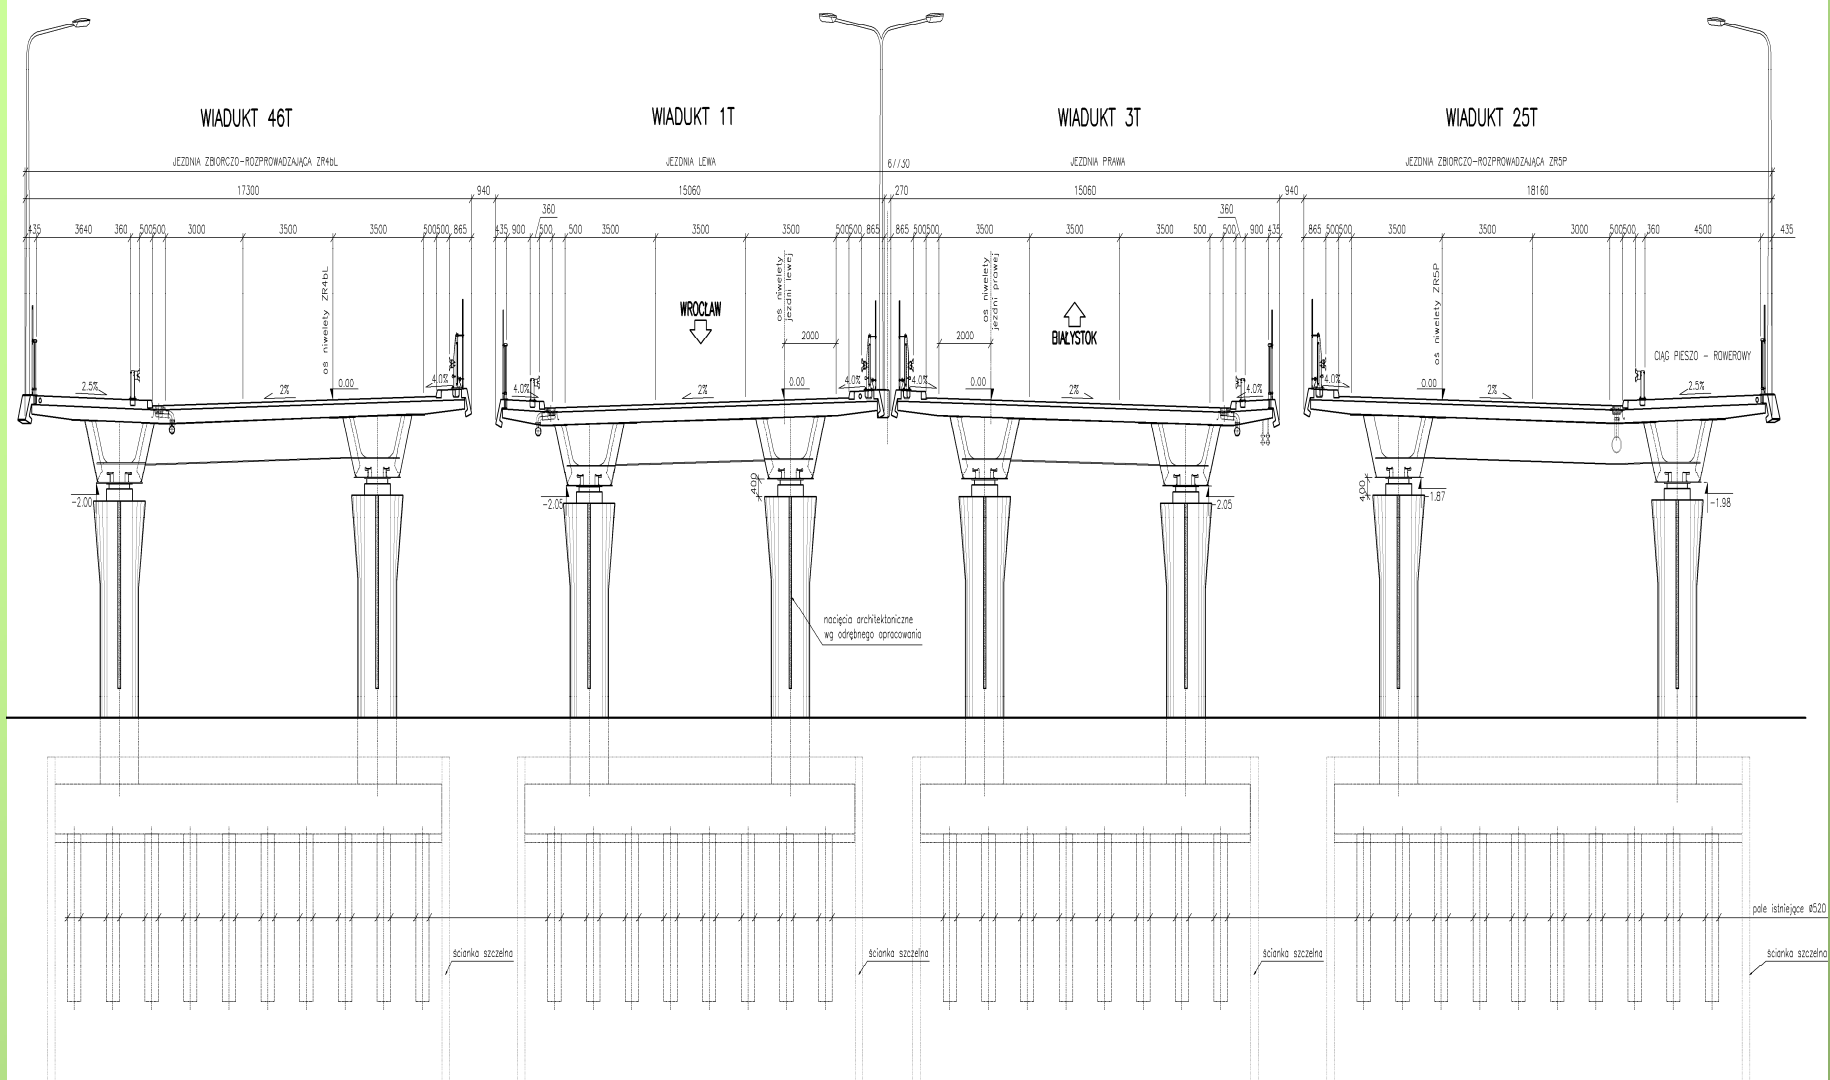


REJON TERENÓW PKP



REJON TERENÓW PKP



WĘZEL MARYWILSKA

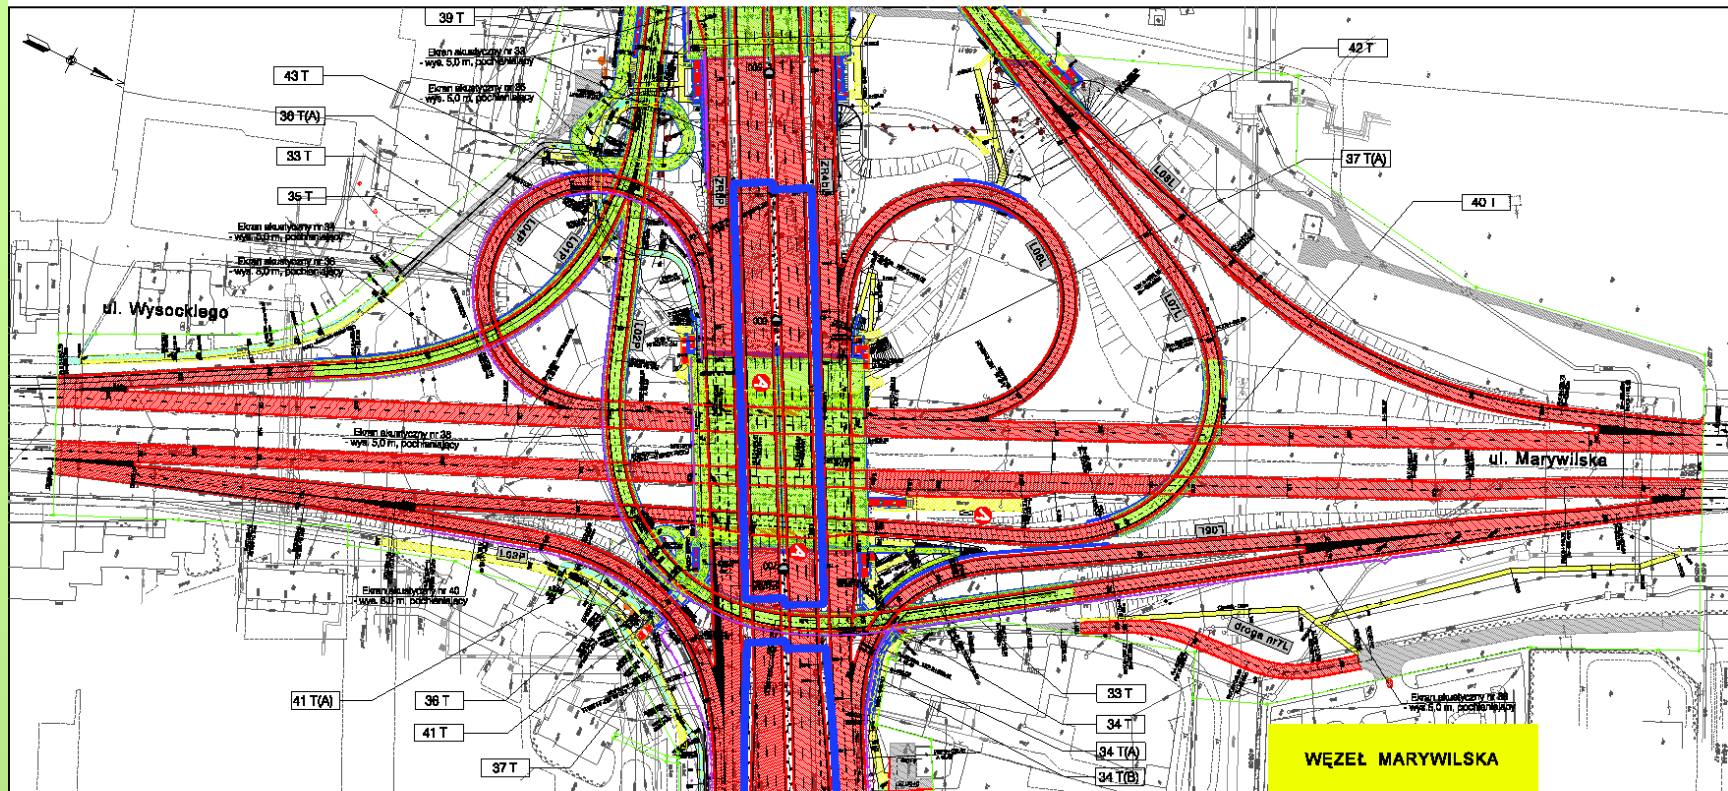

WĘZEŁ MARYWILSKA




WĘZEŁ MARYWILSKA




WĘZEL MARYWILSKA



REJON UL. REMBIELIŃSKIEJ

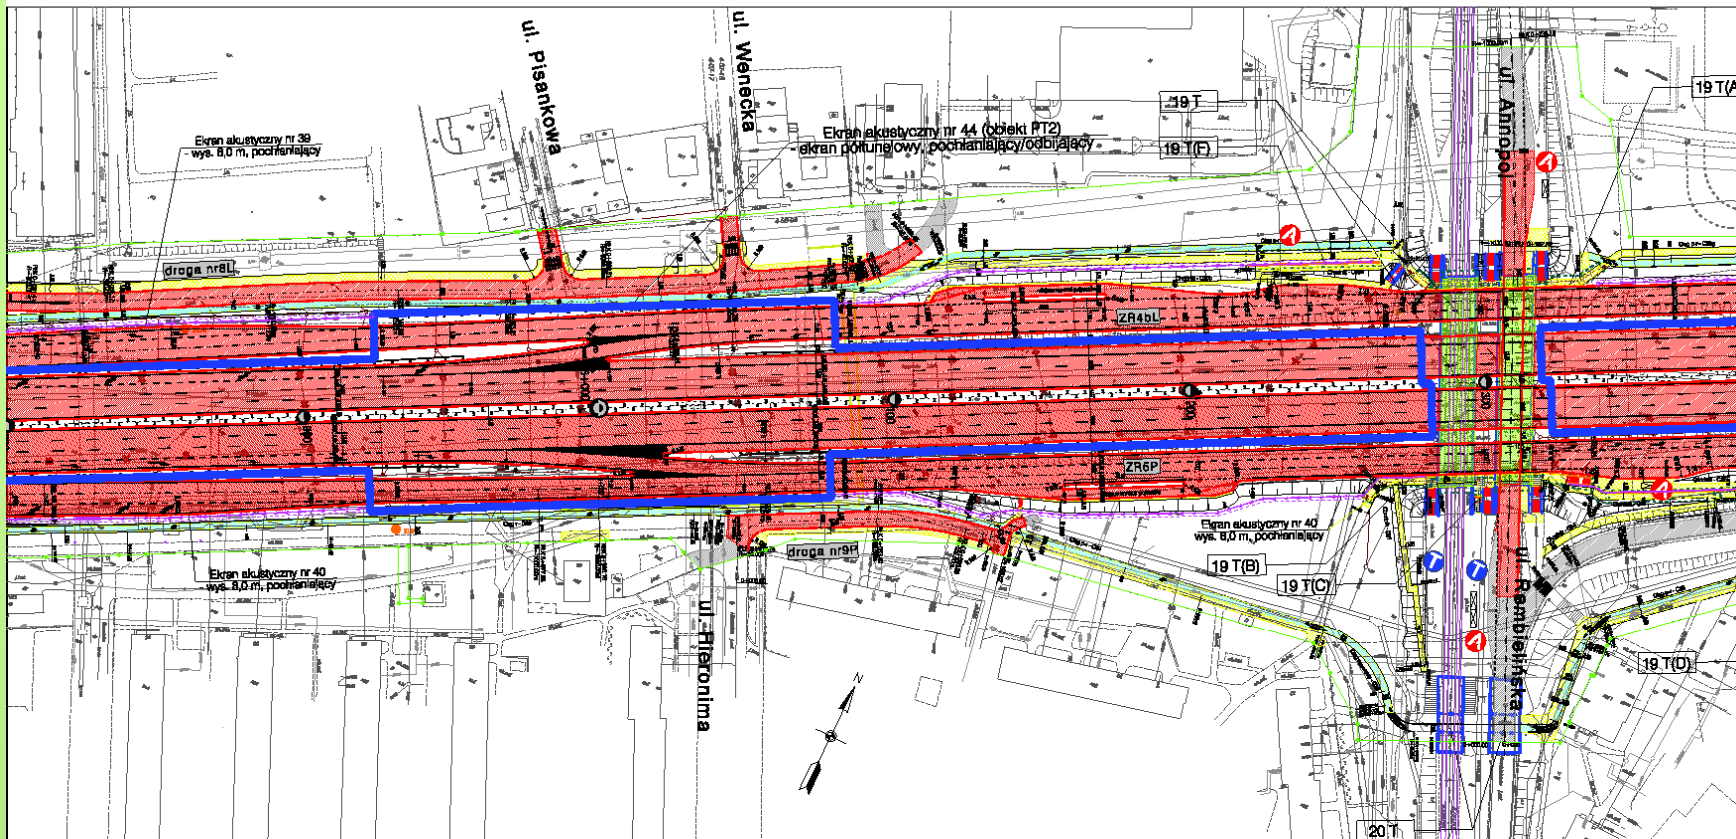

REJON UL. REMBIELIŃSKIEJ

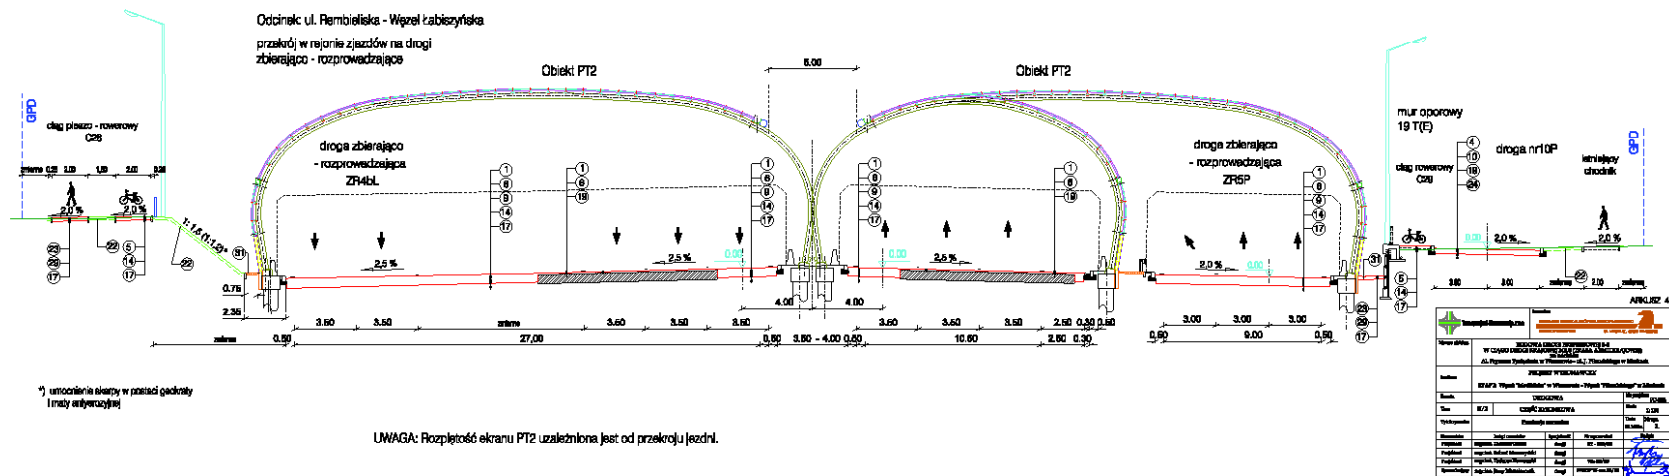

REJON UL. REMBIELIŃSKIEJ



REJON UL. REMBIELIŃSKIEJ



REJON UL. REMBIELIŃSKIEJ




REJON UL. REMBIELIŃSKIEJ




REJON UL. REMBIELIŃSKIEJ



WĘZEL ŁABISZYŃSKA

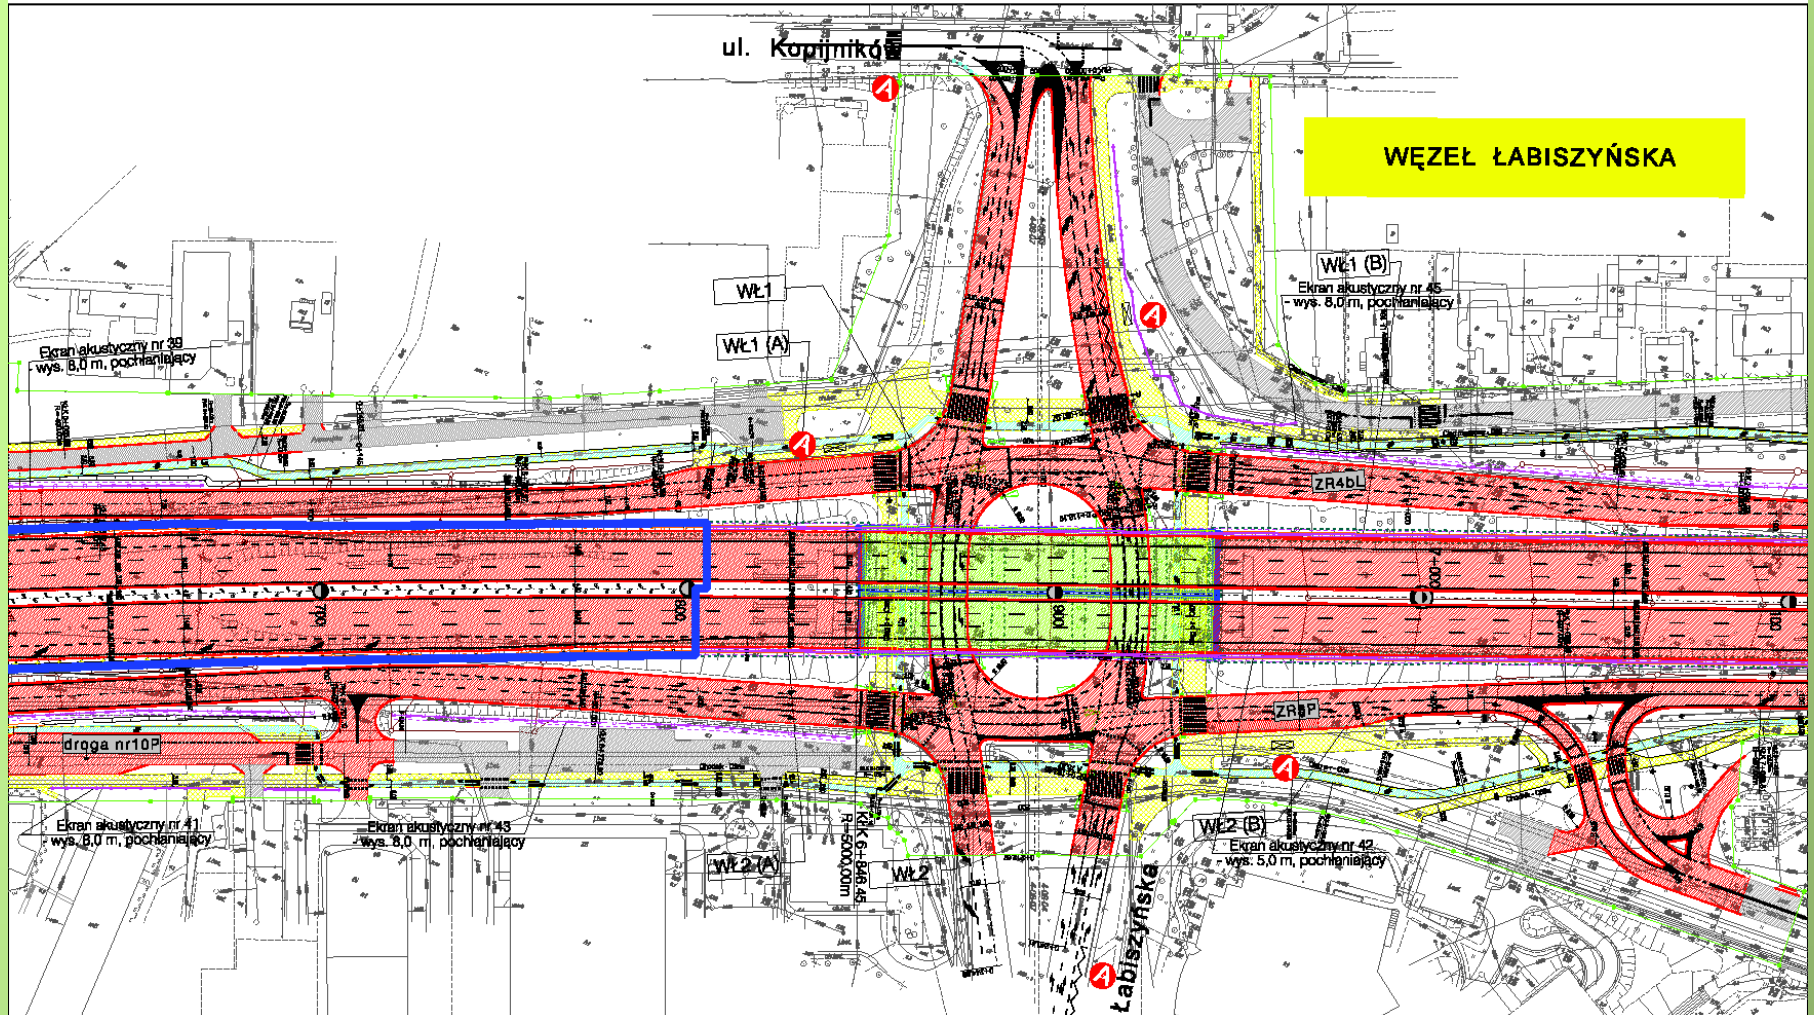

WĘZEL ŁABISZYŃSKA

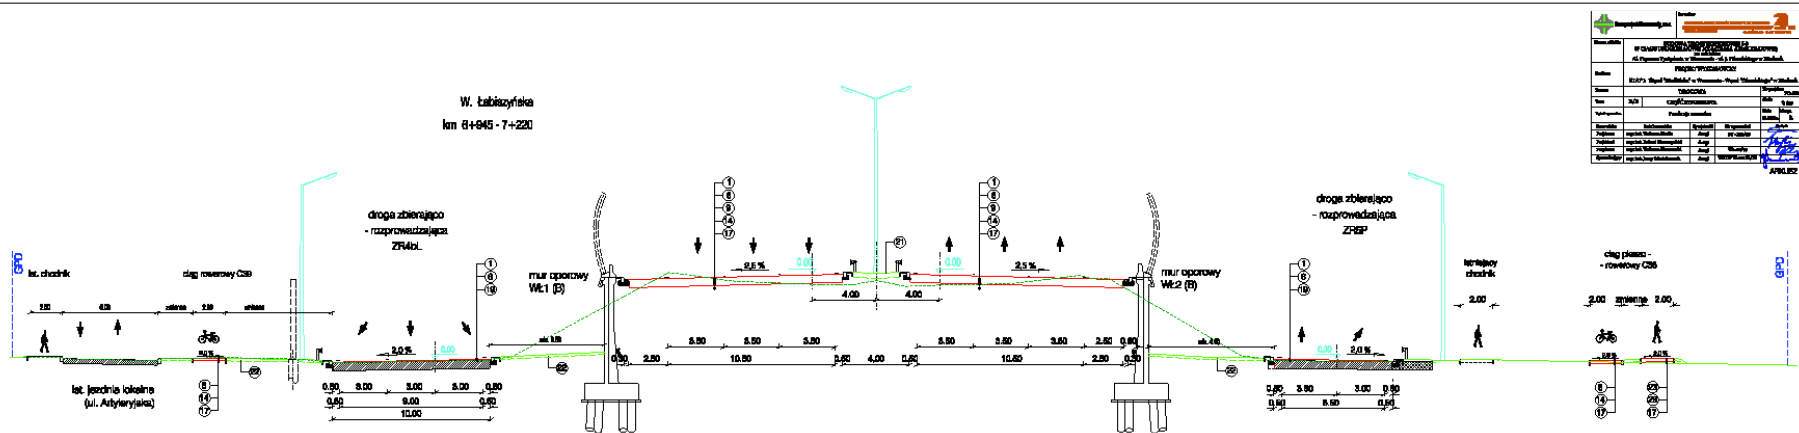

WĘZEL ŁABISZYŃSKA



WĘZEŁ ŁABISZYŃSKA




WĘZEL ŁABISZYŃSKA




WĘZEŁ ŁABISZYŃSKA



REJON UL. O. ANICETA

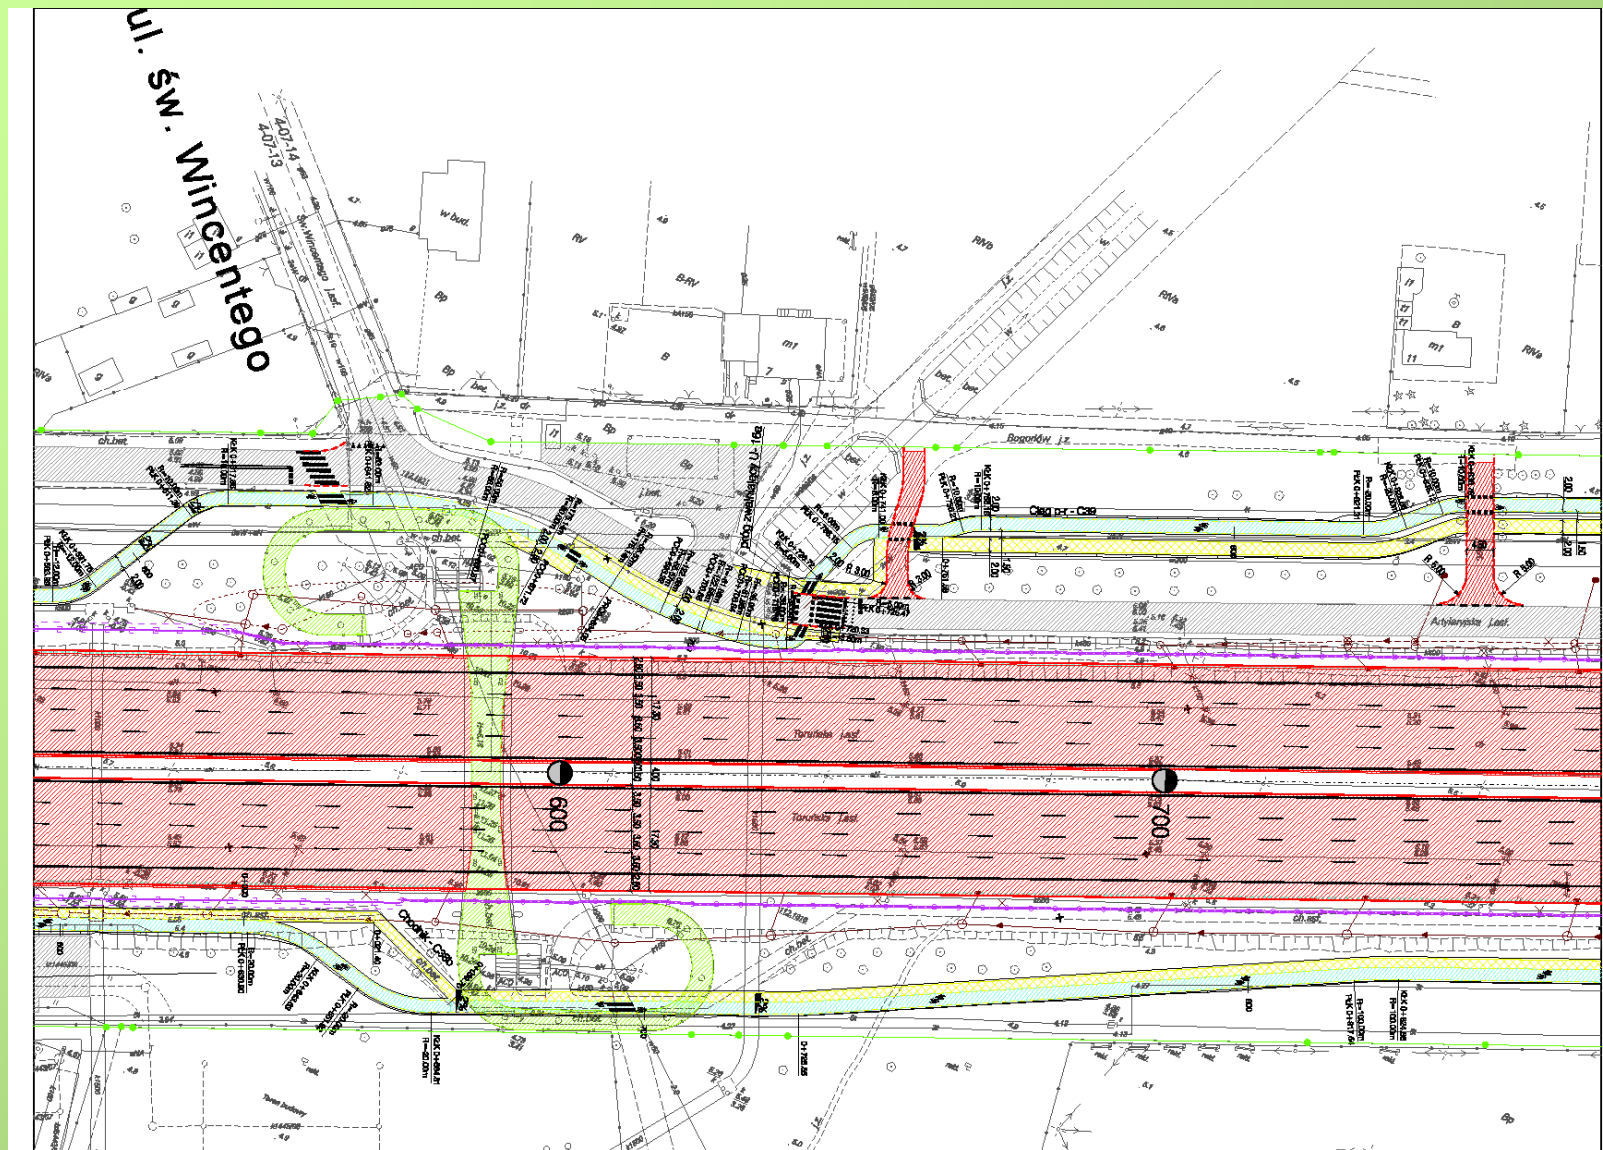

REJON UL. O. ANICETA

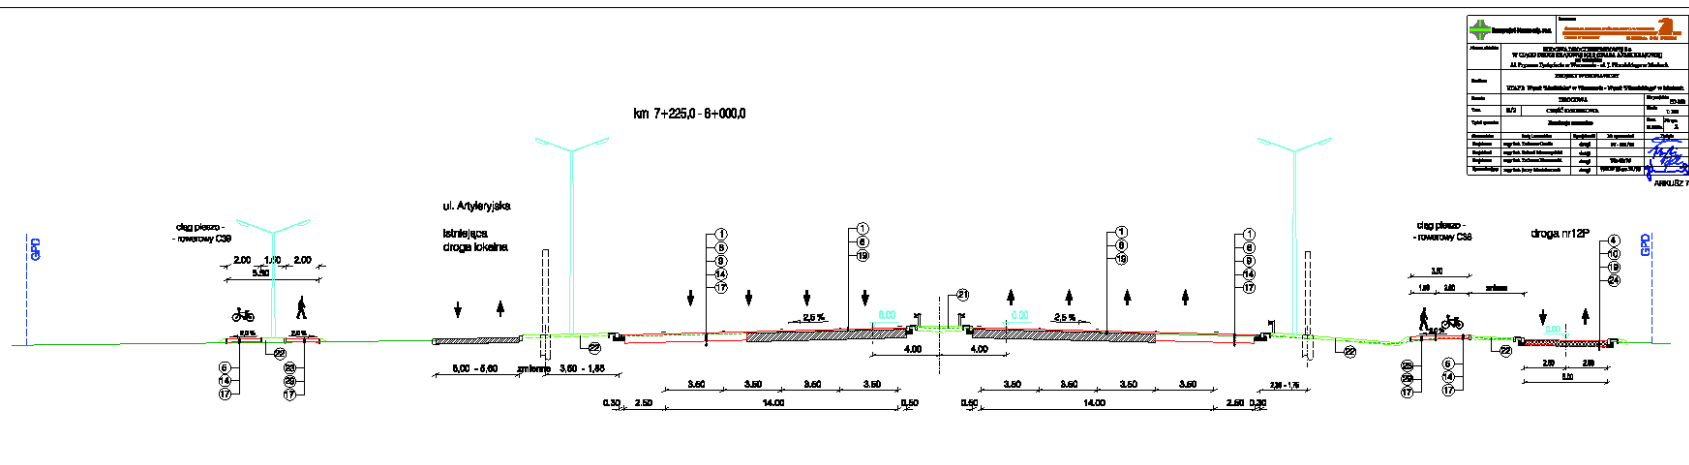

REJON UL. O. ANICETA




REJON UL. O. ANICETA




REJON UL. O. ANICETA



REJON UL. OSTRÓDZKIEJ

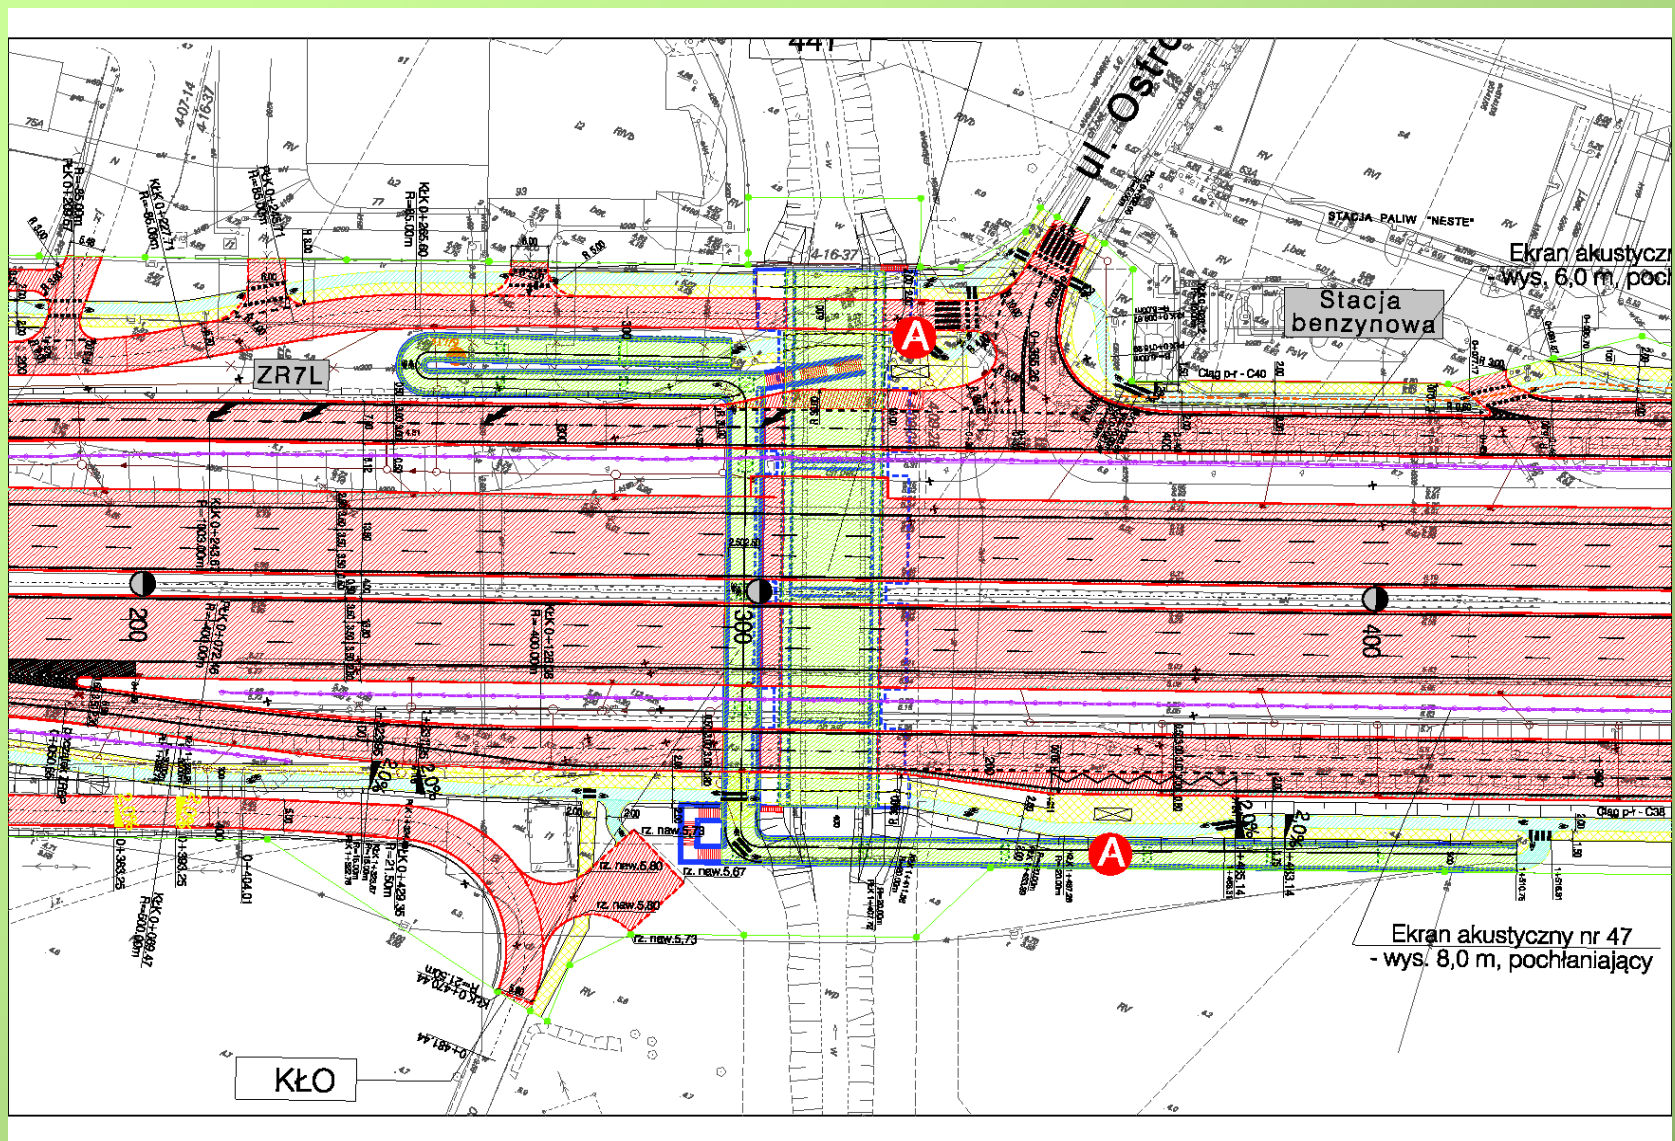


REJON UL. OSTRÓDZKIEJ

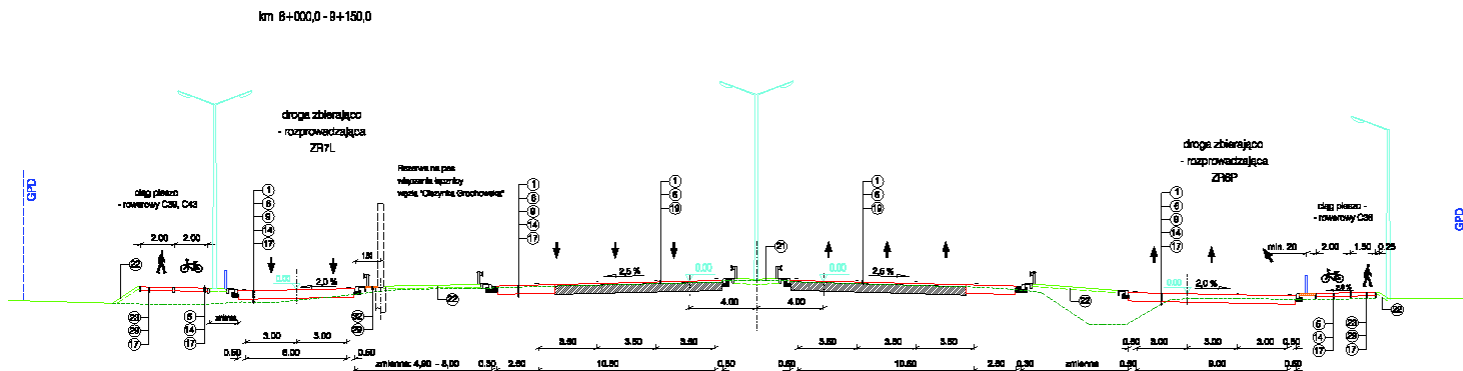[illegible]

REJON UL. OSTRÓDZKIEJ

PRZĘKÓJ POPRZECZNY PRZY PODPORZE Nr 2

1:100

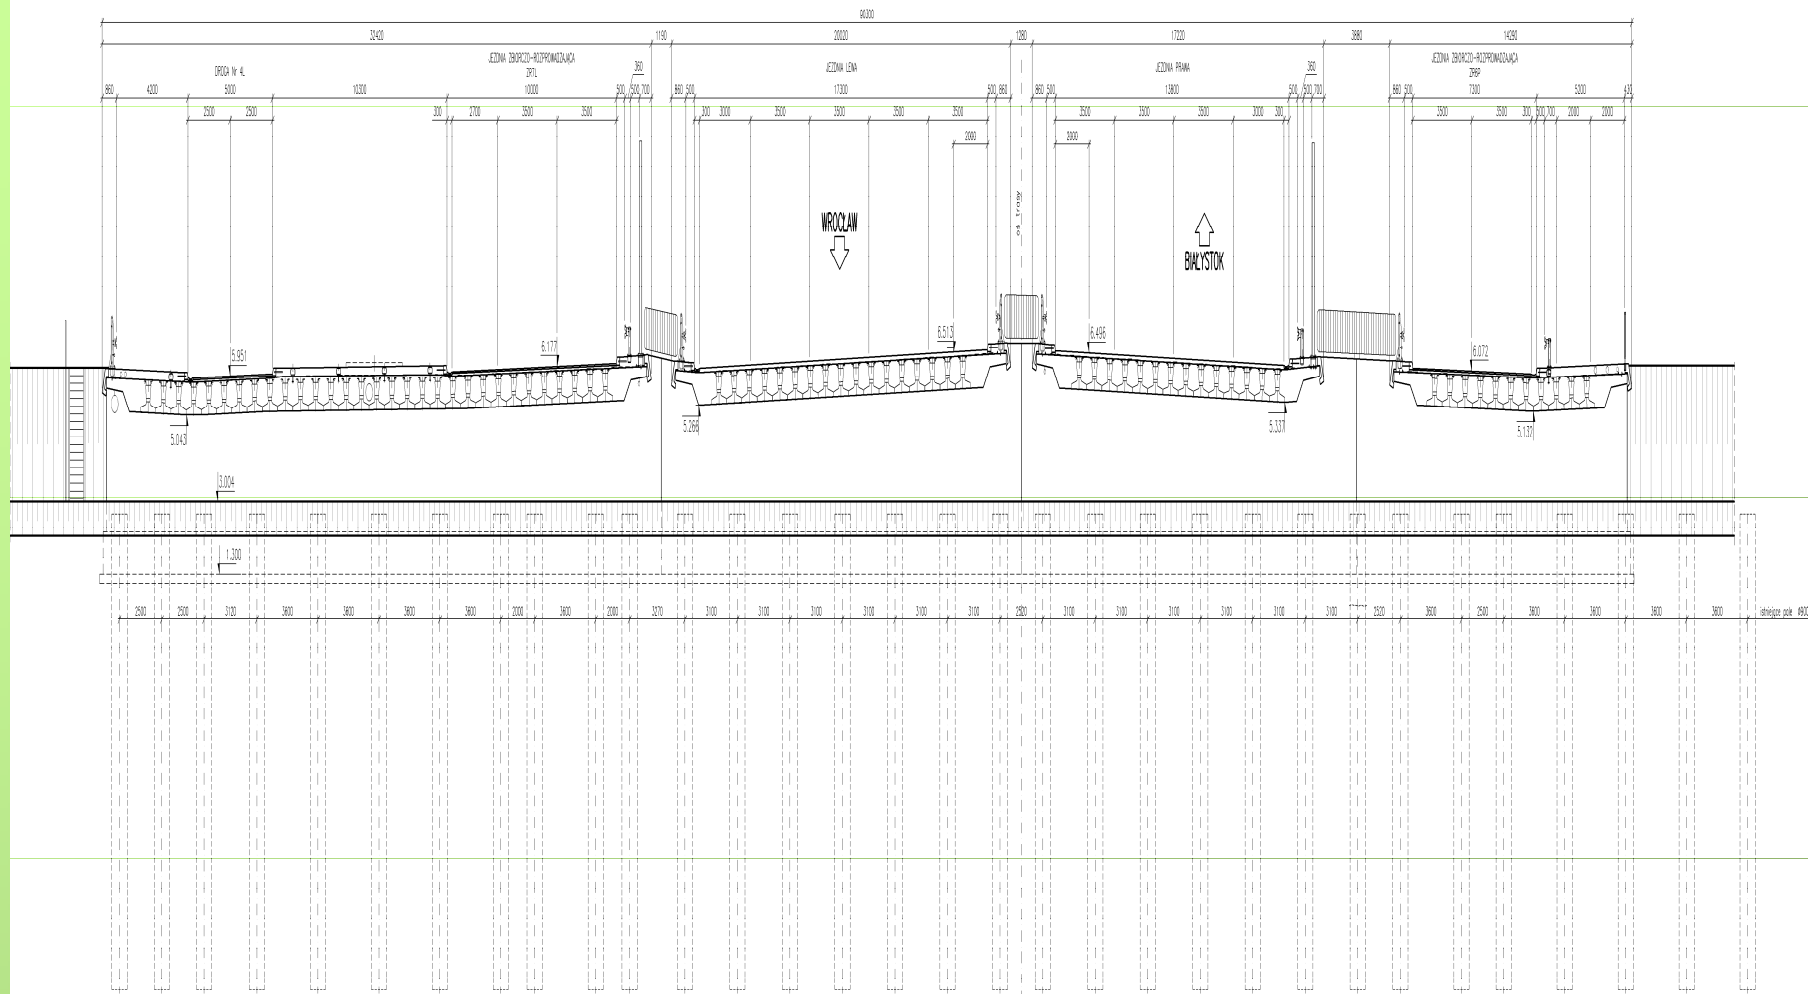

REJON UL. OSTRÓDZKIEJ




REJON UL. OSTRÓDZKIEJ




REJON UL. OSTRÓDZKIEJ



WĘZEL GŁĘBOCKA

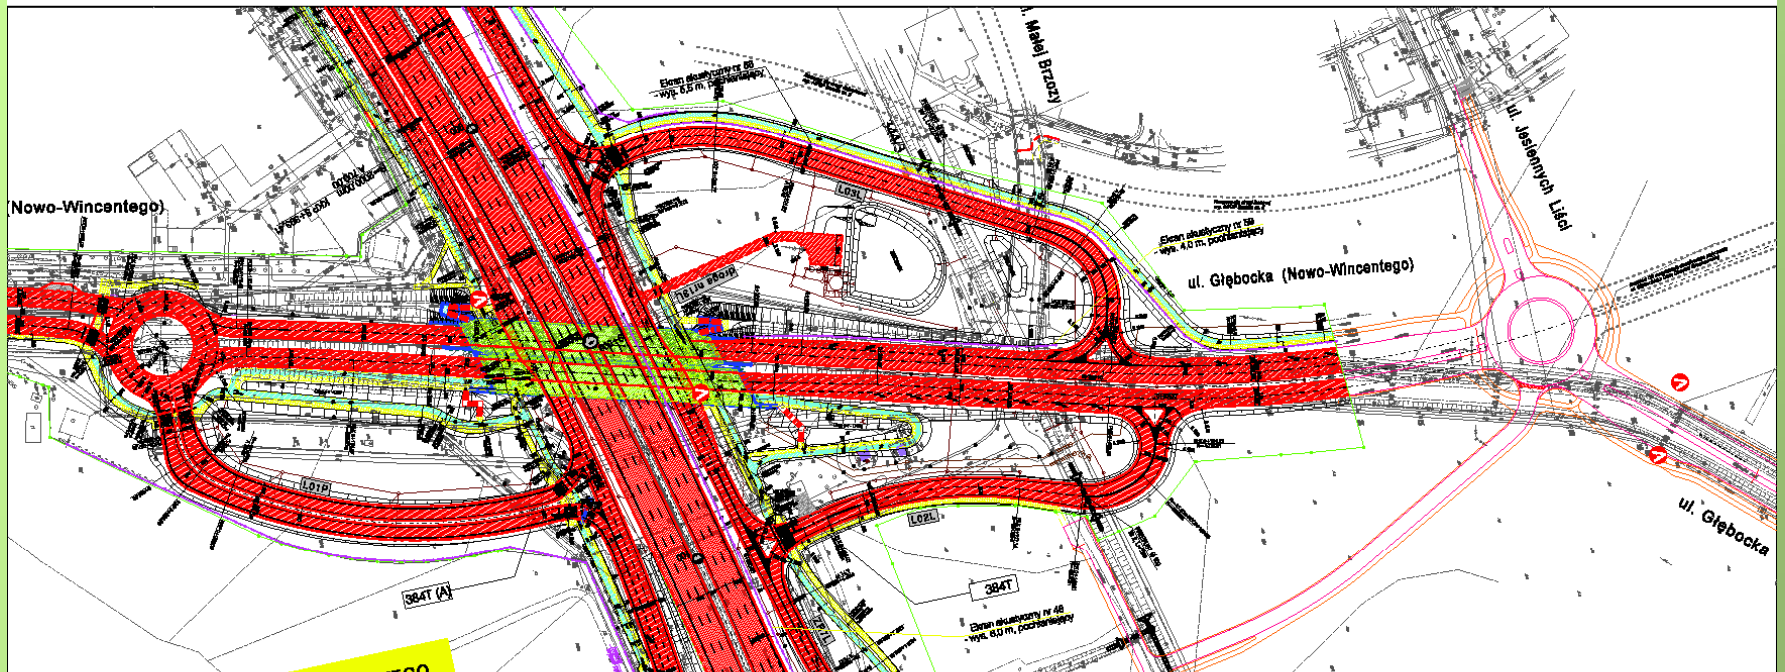

WĘZEL GŁĘBOCKA

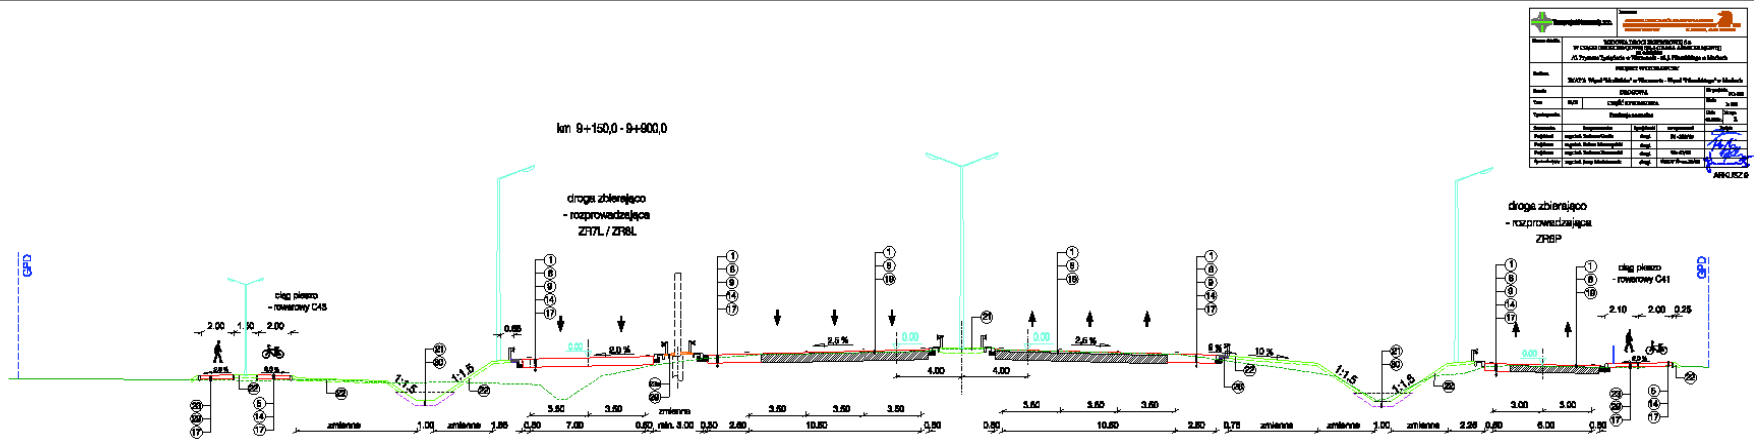

WĘZEŁ GŁĘBOCKA




WĘZEŁ GŁĘBOCKA




WĘZEŁ GŁĘBOCKA




WĘZEL PIŁSUDSKIEGO

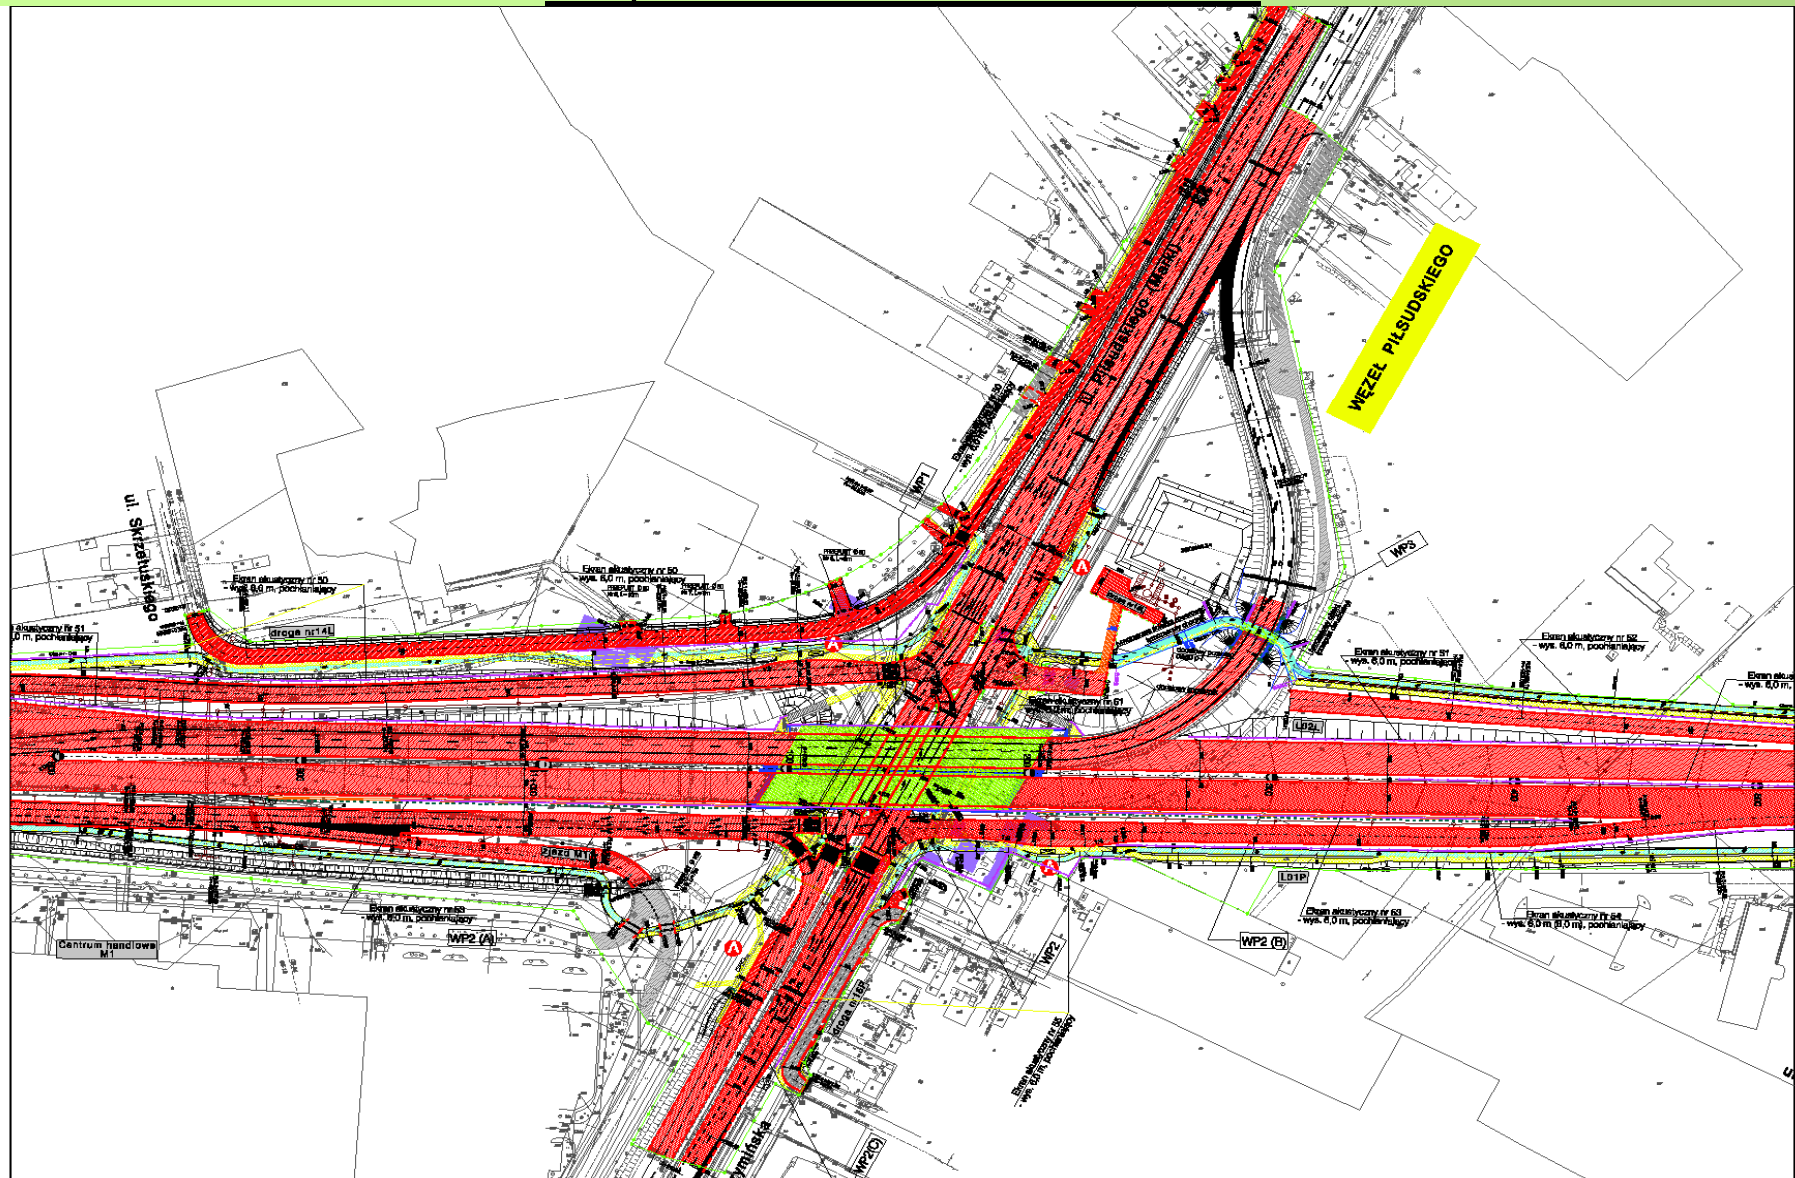

WĘZEL PIŁSUDSKIEGO

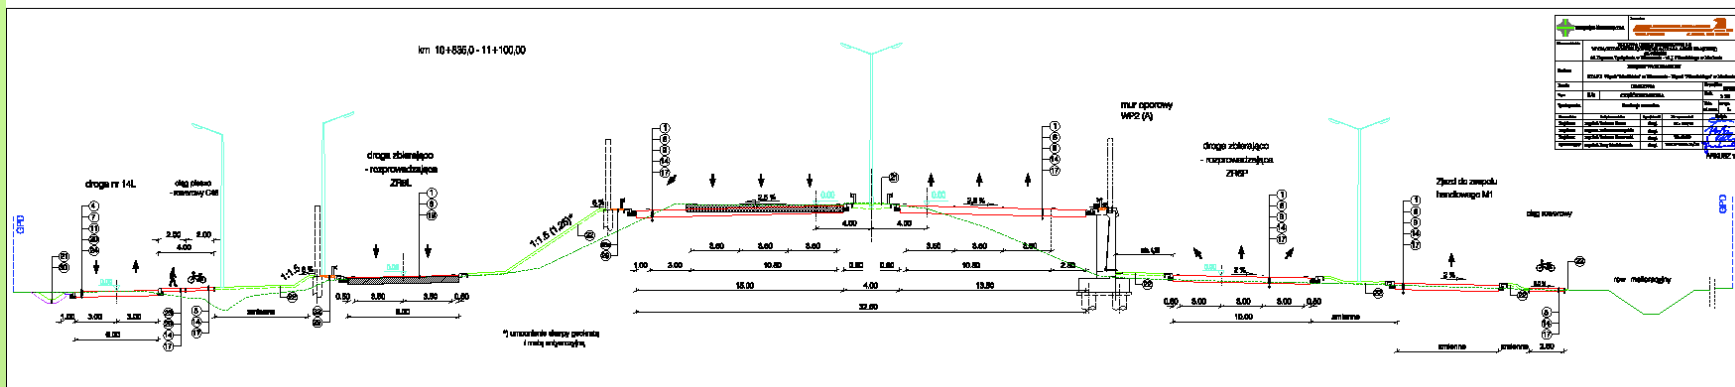

WĘZEL PIŁSUDSKIEGO

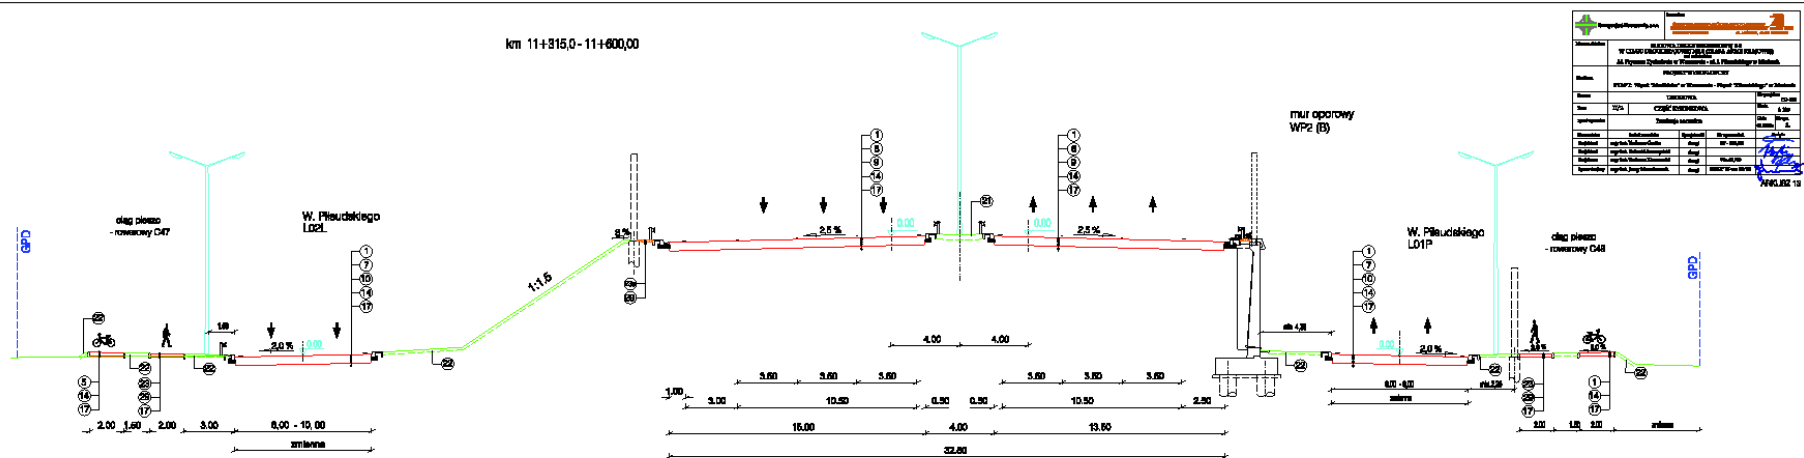

WĘZEL PIŁSUDSKIEGO



WĘZEL PIŁSUDSKIEGO



WĘZEŁ PIŁSUDSKIEGO

